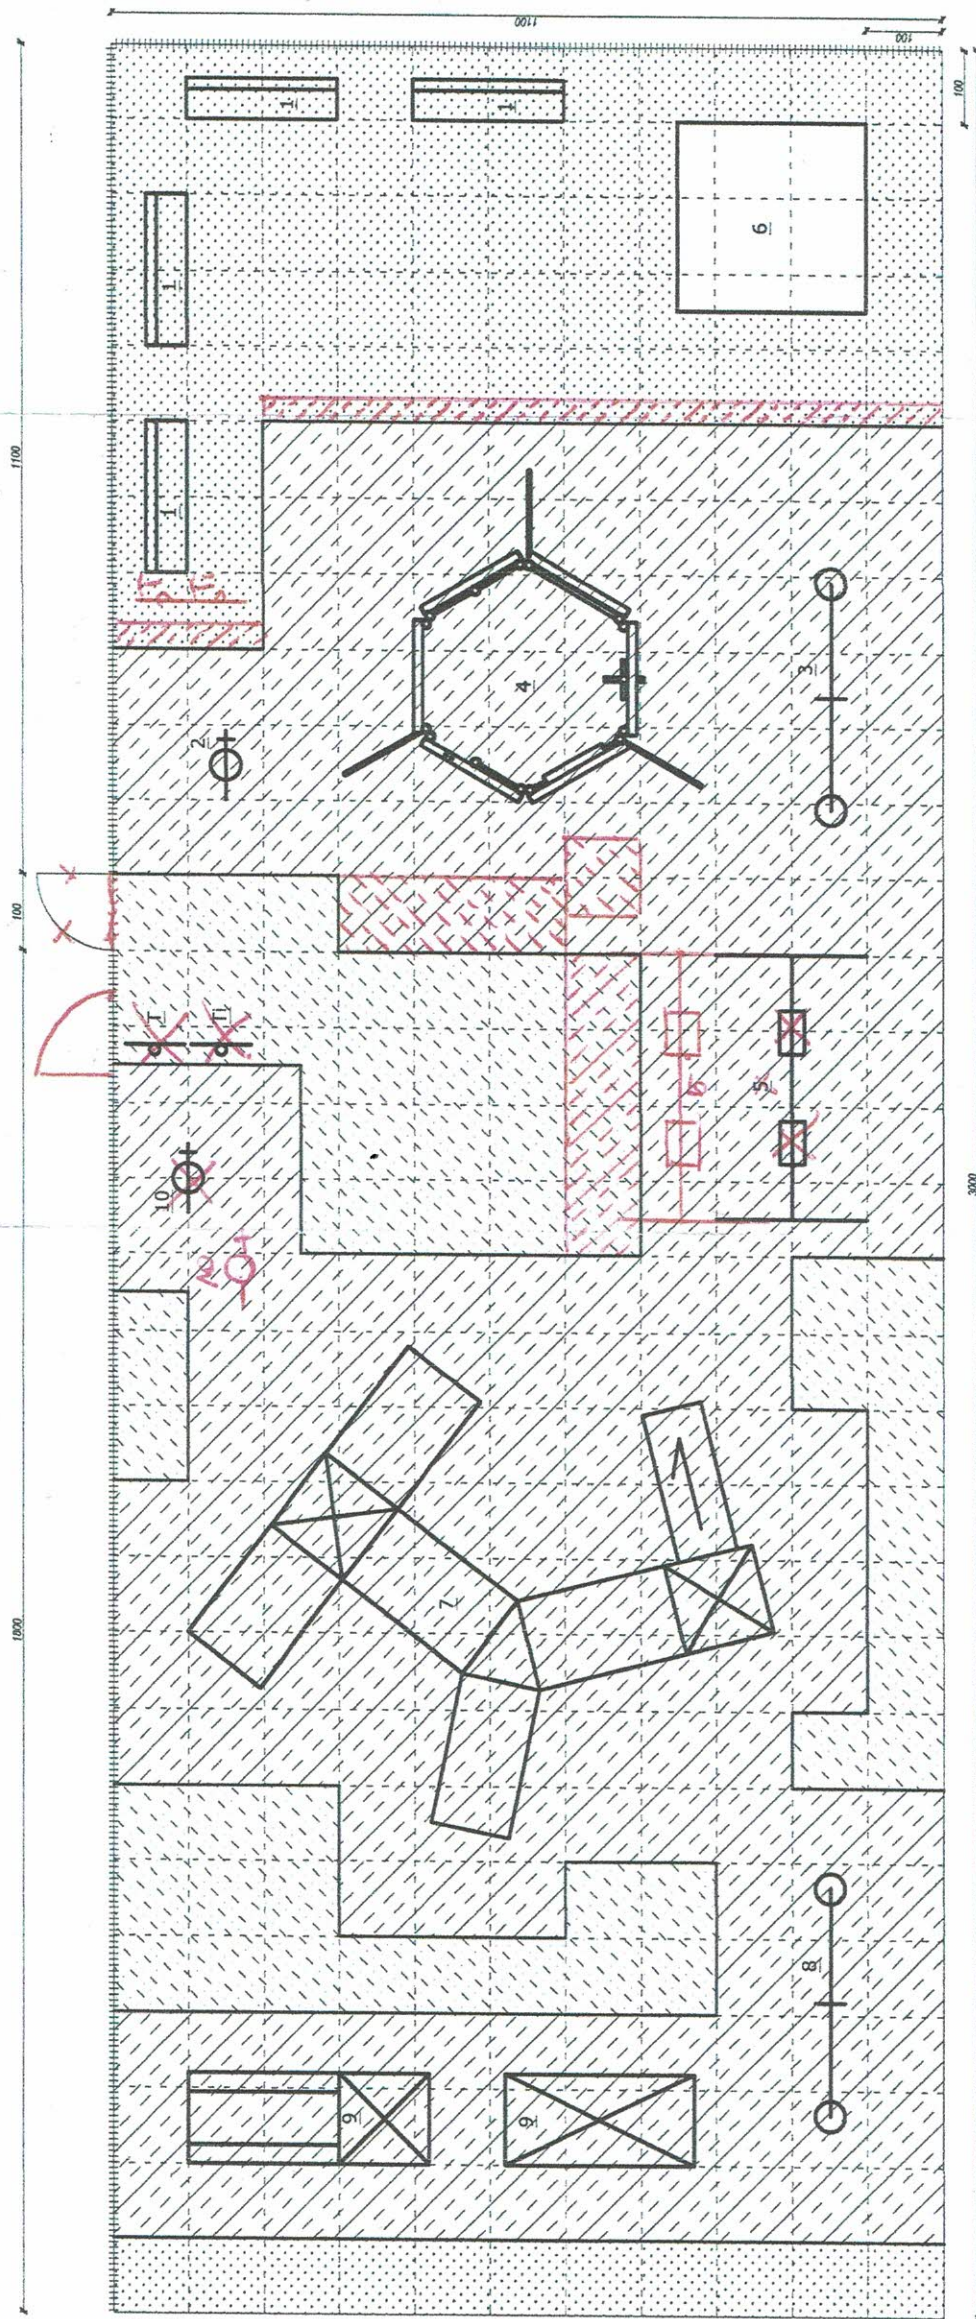


PLANSZĄ NAWIERZCHNI Z SIATKĄ KWADRATÓW 1:100



LEGENDA :

T- Proj. tablica z regulaminem placu zabaw

Ti- Proj. tablica informacyjna

+++++Proj. ogrodzenie $h=1,5\text{ m}$ z zgrzewanego drutu

1. Proj. ławka z bali z oparciem

1. Proj. ławka z balii z oparciem
2. Proj. bujak sprężynowy "Ważka"

2. Proj. bujak sprężynowy "Ważka"
3. Proj. huśtawka "Ważka A"

3. Proj. hustawka "Wazka A"

4. Proj. urządzenie "Szesciokąt wielotunk"
5. Istn. huśtawka łańcuchowa podwójna

5. Istn. hustawka łancuchowa podwojna
6. Istn. niaskownica

6. Istn. piaskownica
7. Istn. tran drewniany z zieżdżałnia

7. Istn. trap drewniany z zjeżdżalnią

8. Istn. huśtawka drewniana wahadłowa

9. Istn. lokomotywa i wagon
10. Istn. budynek sreniżynowy

NAWIERZCHNIA GUMOWO PIANKOWA

☒ Nawierzchnia pomarańczowa - 204,72 m²

☒ Nawierzchnia pomiatnicowa - 204,7
☒ Nawierzchnia niebieska - 53 28 m²

.....
Trawa - 72,00 m²

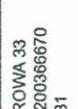

OGRODZENIE

Ogrodzenie projektowane - 40,0 mb

Furtka projektowana - 1,0 mb

DOCUMENTACJA - DOKUMENTACJA
SPRZĄDZIK:

mgr inż. Andrzej Piasejuk
Uprawnienia budowlane do projektowania i kierowania robotami budowlanymi bez ograniczeń w specjalności konstrukcyjno-budowlanej
Nr ewid. PDL0007PWOK/07

 <p>PROJEKT PROJEKTOWANIE I KONSULTING</p>	17-200 HAJNÓWKA, UL. TOROWA 33 NIP 543-178-93-83, REGON 200366670 tel. (85) 652 331, 668 174 531	
Nr rys.	2	Skala 1:100	
Nazwa rysunku:	PLANSZA NAWIERZCHNI Z SIATKĄ KWADRATÓW		
Inwestor:	Zespół Szkół w Czyżach		
Nazwa i adres obiektu:	Modernizacja szkolnego placu zabaw w ramach rządowego programu "Radosna Szkoła".		
Projektant:	mgr inż. Andrzej Patek	Data: Czerwiec 2013 r.	Podpis: 
Współprace:	inż. Tomasz Woszczenko	Data: 10.2013 r.	Podpis: 