


PLANSZA NAWIERZCHNI Z SIATKĄ KWADRATÓW 1:100

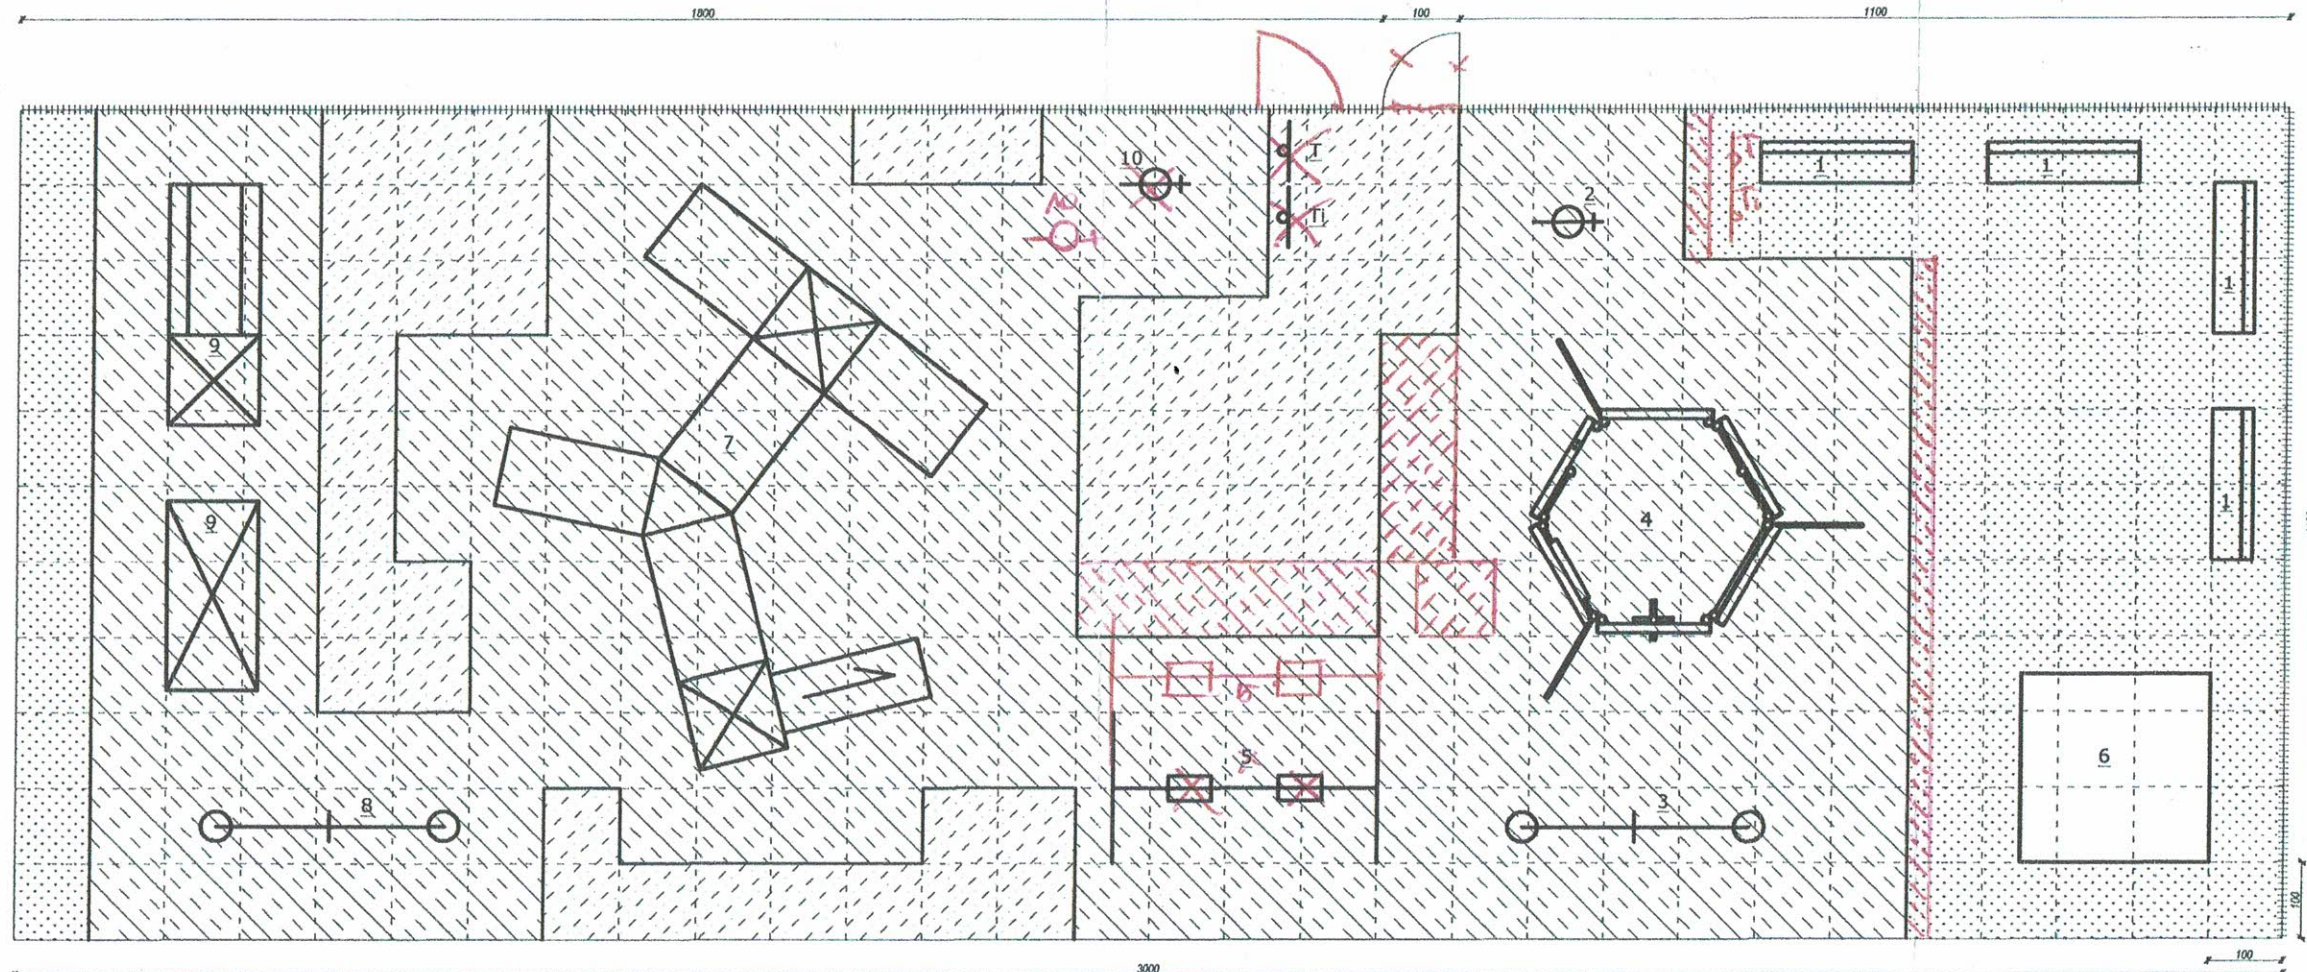

LEGENDA :

- T- Proj. tablica z regulaminem placu zabaw
 Ti- Proj. tablica informacyjna
 - - - - - Proj. ogrodzenie h=1,5 m z zgrzanego drutu
 1. Proj. ławka z balii z oparciem
 2. Proj. bujak sprężynowy "Ważka"
 3. Proj. huśtawka "Ważka A"
 4. Proj. urządzenie "Sześciokąt wielofunkcyjny"
 5. Istn. huśtawka łańcuchowa podwójna
 6. Istn. piaskownica
 7. Istn. trap drewniany z zjeżdżalnią
 8. Istn. huśtawka drewniana wahadłowa
 9. Istn. lokomotywa i wagonik z drewna
 10. Istn. bujak sprężynowy

NAWIERZCHNIA GUMOWO PIANKOWA

- Nawierzchnia pomarańczowa - 204,72 m²
 Nawierzchnia niebieska - 53,28 m²
 Trawa - 72,00 m²

OGRODZENIE

- Ogrodzenie projektowane - 40,0 mb
 Furtka projektowana - 1,0 mb

DOCUMENTACJA POLYKONAWA
 SPORZĄDZIK:

mgr inż. Andrzej Patejuk
 Uprawnienia budowlane do projektowania
 i kierowania robotami budowlanymi
 bez ograniczeń w specjalności
 konstrukcyjno-budowlanej
 Nr wid. PDL/0007/PWOK/07

		17-200 HAJNÓWKA, UL. TOROWA 33 NIP 543-178-93-83, REGON 200366670 tel. (85) 682 3531, 668 174 531	
Nr rys.	2	Skala 1:100	
Nazwa rysunku: PLANSZA NAWIERZCHNI Z SIATKĄ KWADRATÓW			
Inwestor: Zespół Szkół w Czyżach 17-207 Czyże 64.			
Nazwa i adres obiektu: Modernizacja szkolnego placu zabaw w ramach rządowego programu "Radosna Szkoła". 17-207 Czyże 64, nr geod. dz. 486/2.			
Projektant:	mgr inż. Andrzej Patejuk Uprawnienia budowlane do projektowania i kierowania robotami budowlanymi bez ograniczeń w specjalności konstrukcyjno - budowlanej Nr wid. PDL/0007/PWOK/07		Data: Czerwiec 2013 r.
Współpraca:	inż Tomasz Woszczenko		Data: 10.2013 r.
			Podpis: 